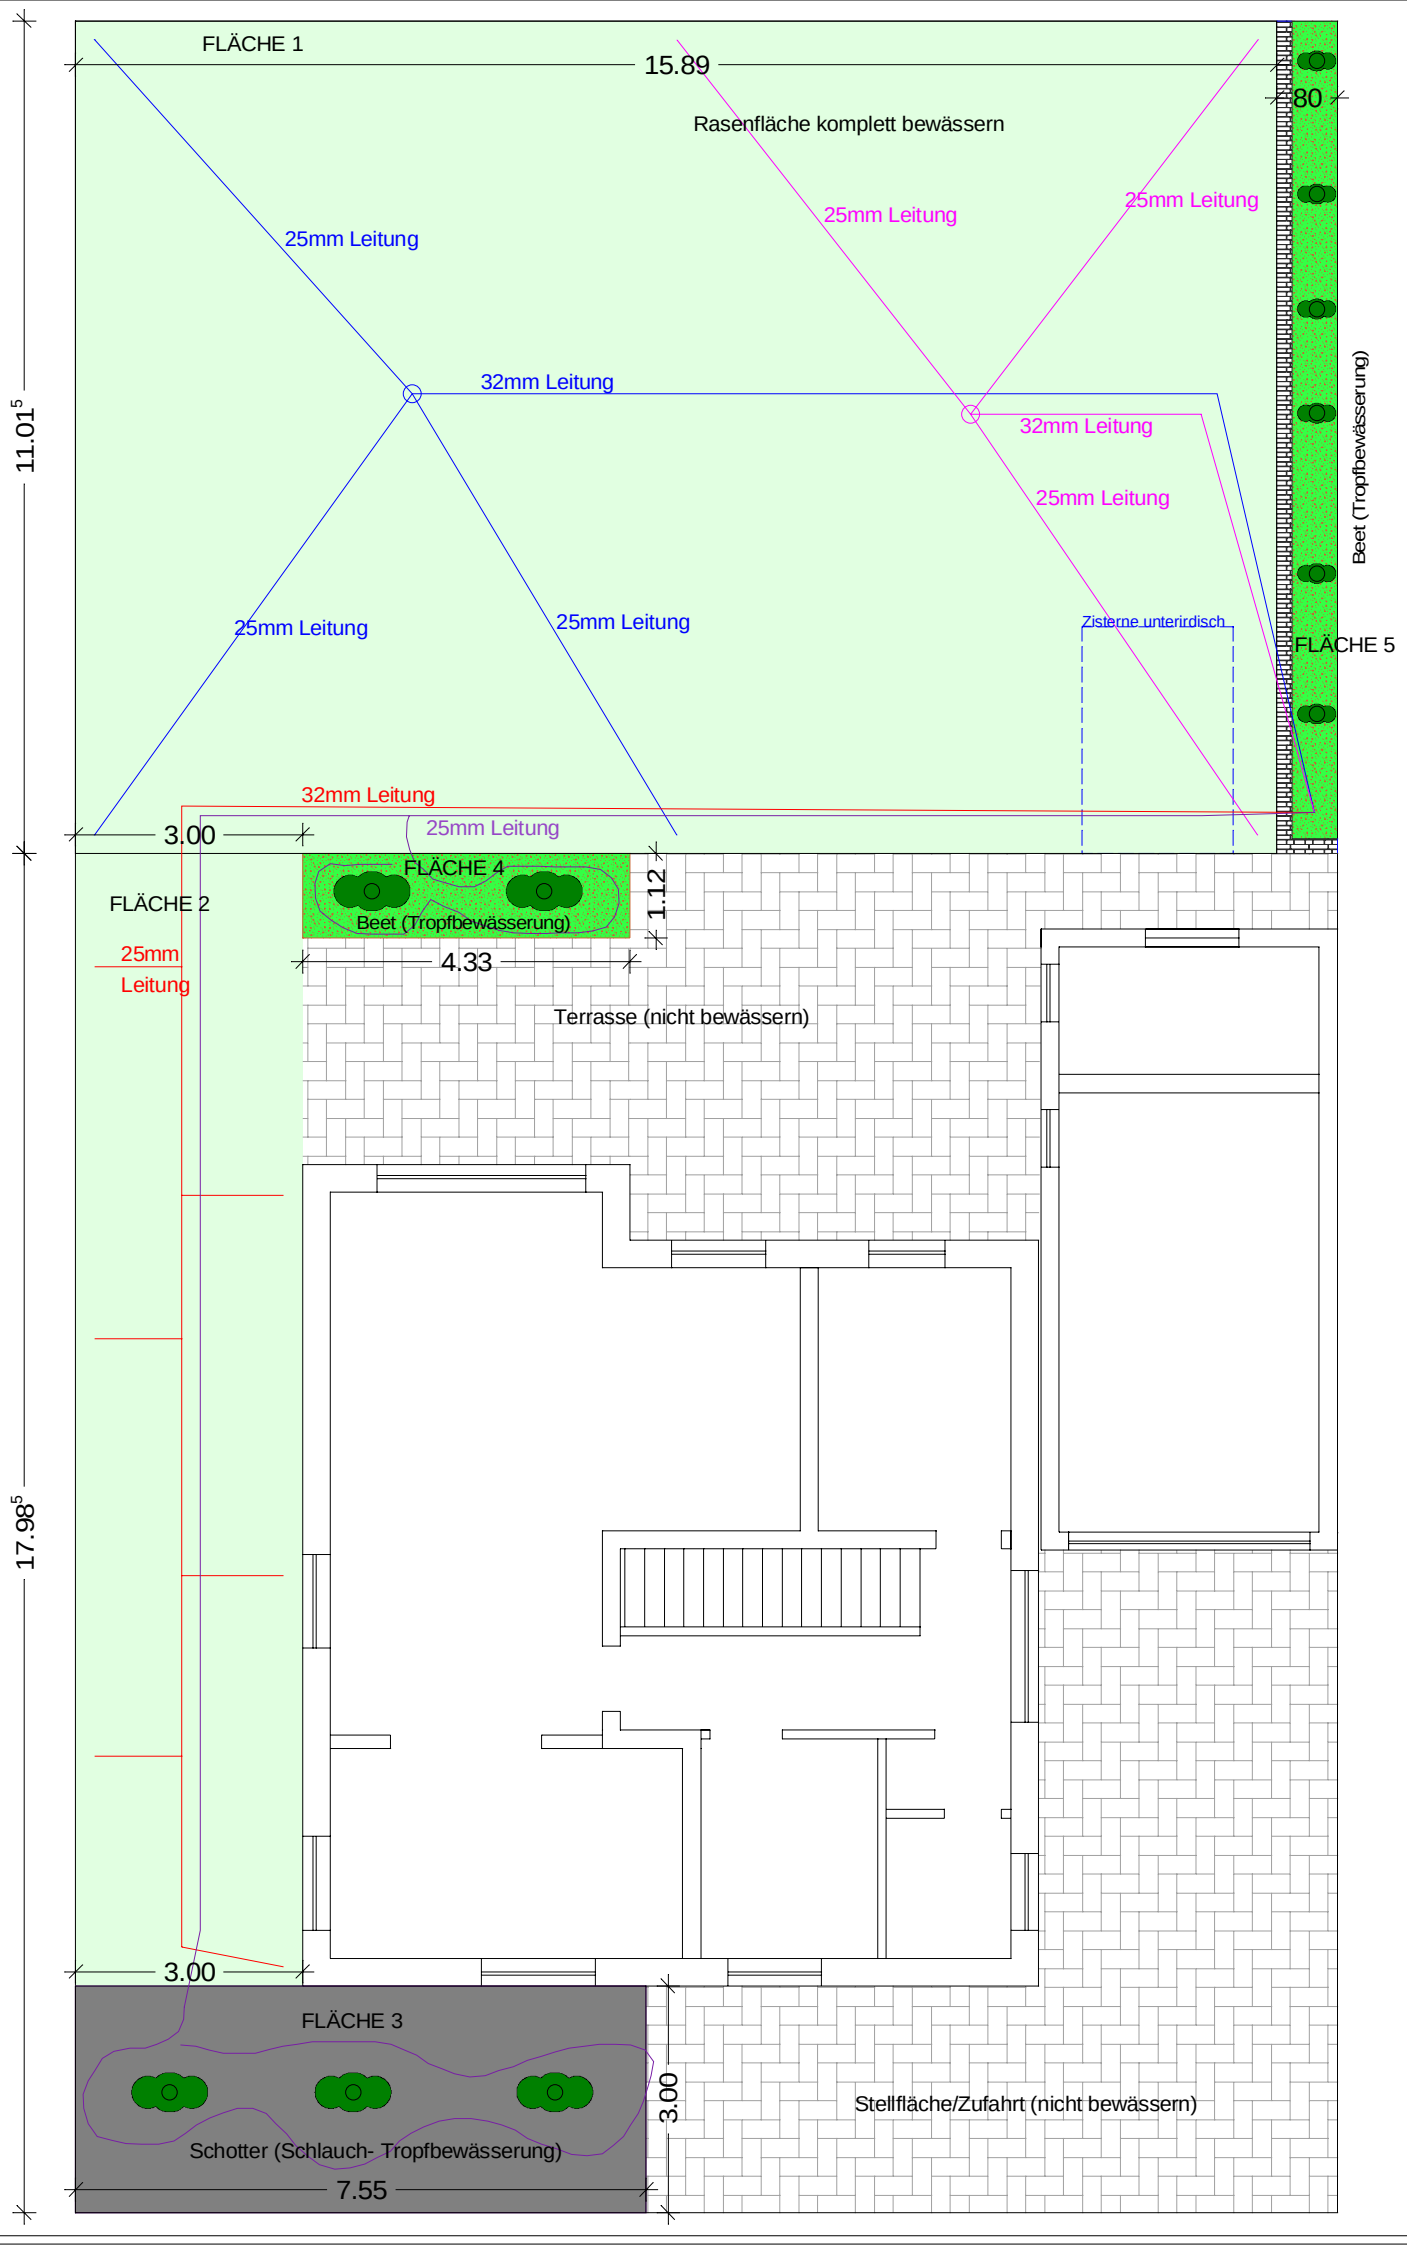
FLÄCHE 1
15.89
80
Rasenfläche komplett bewässern
25mm Leitung
25mm Leitung
25mm Leitung
32mm Leitung
32mm Leitung
25mm Leitung
25mm Leitung
25mm Leitung
Zisterne unterirdisch
Beet (Tropfbewässerung)
FLÄCHE 5
11.01⁵
32mm Leitung
25mm Leitung
3.00
FLÄCHE 4
Beet (Tropfbewässerung)
1.12
FLÄCHE 2
25mm
Leitung
4.33
Terrasse (nicht bewässern)
17.98⁵
3.00
FLÄCHE 3
3.00
Stellfläche/Zufahrt (nicht bewässern)
Schotter (Schlauch- Tropfbewässerung)
7.55