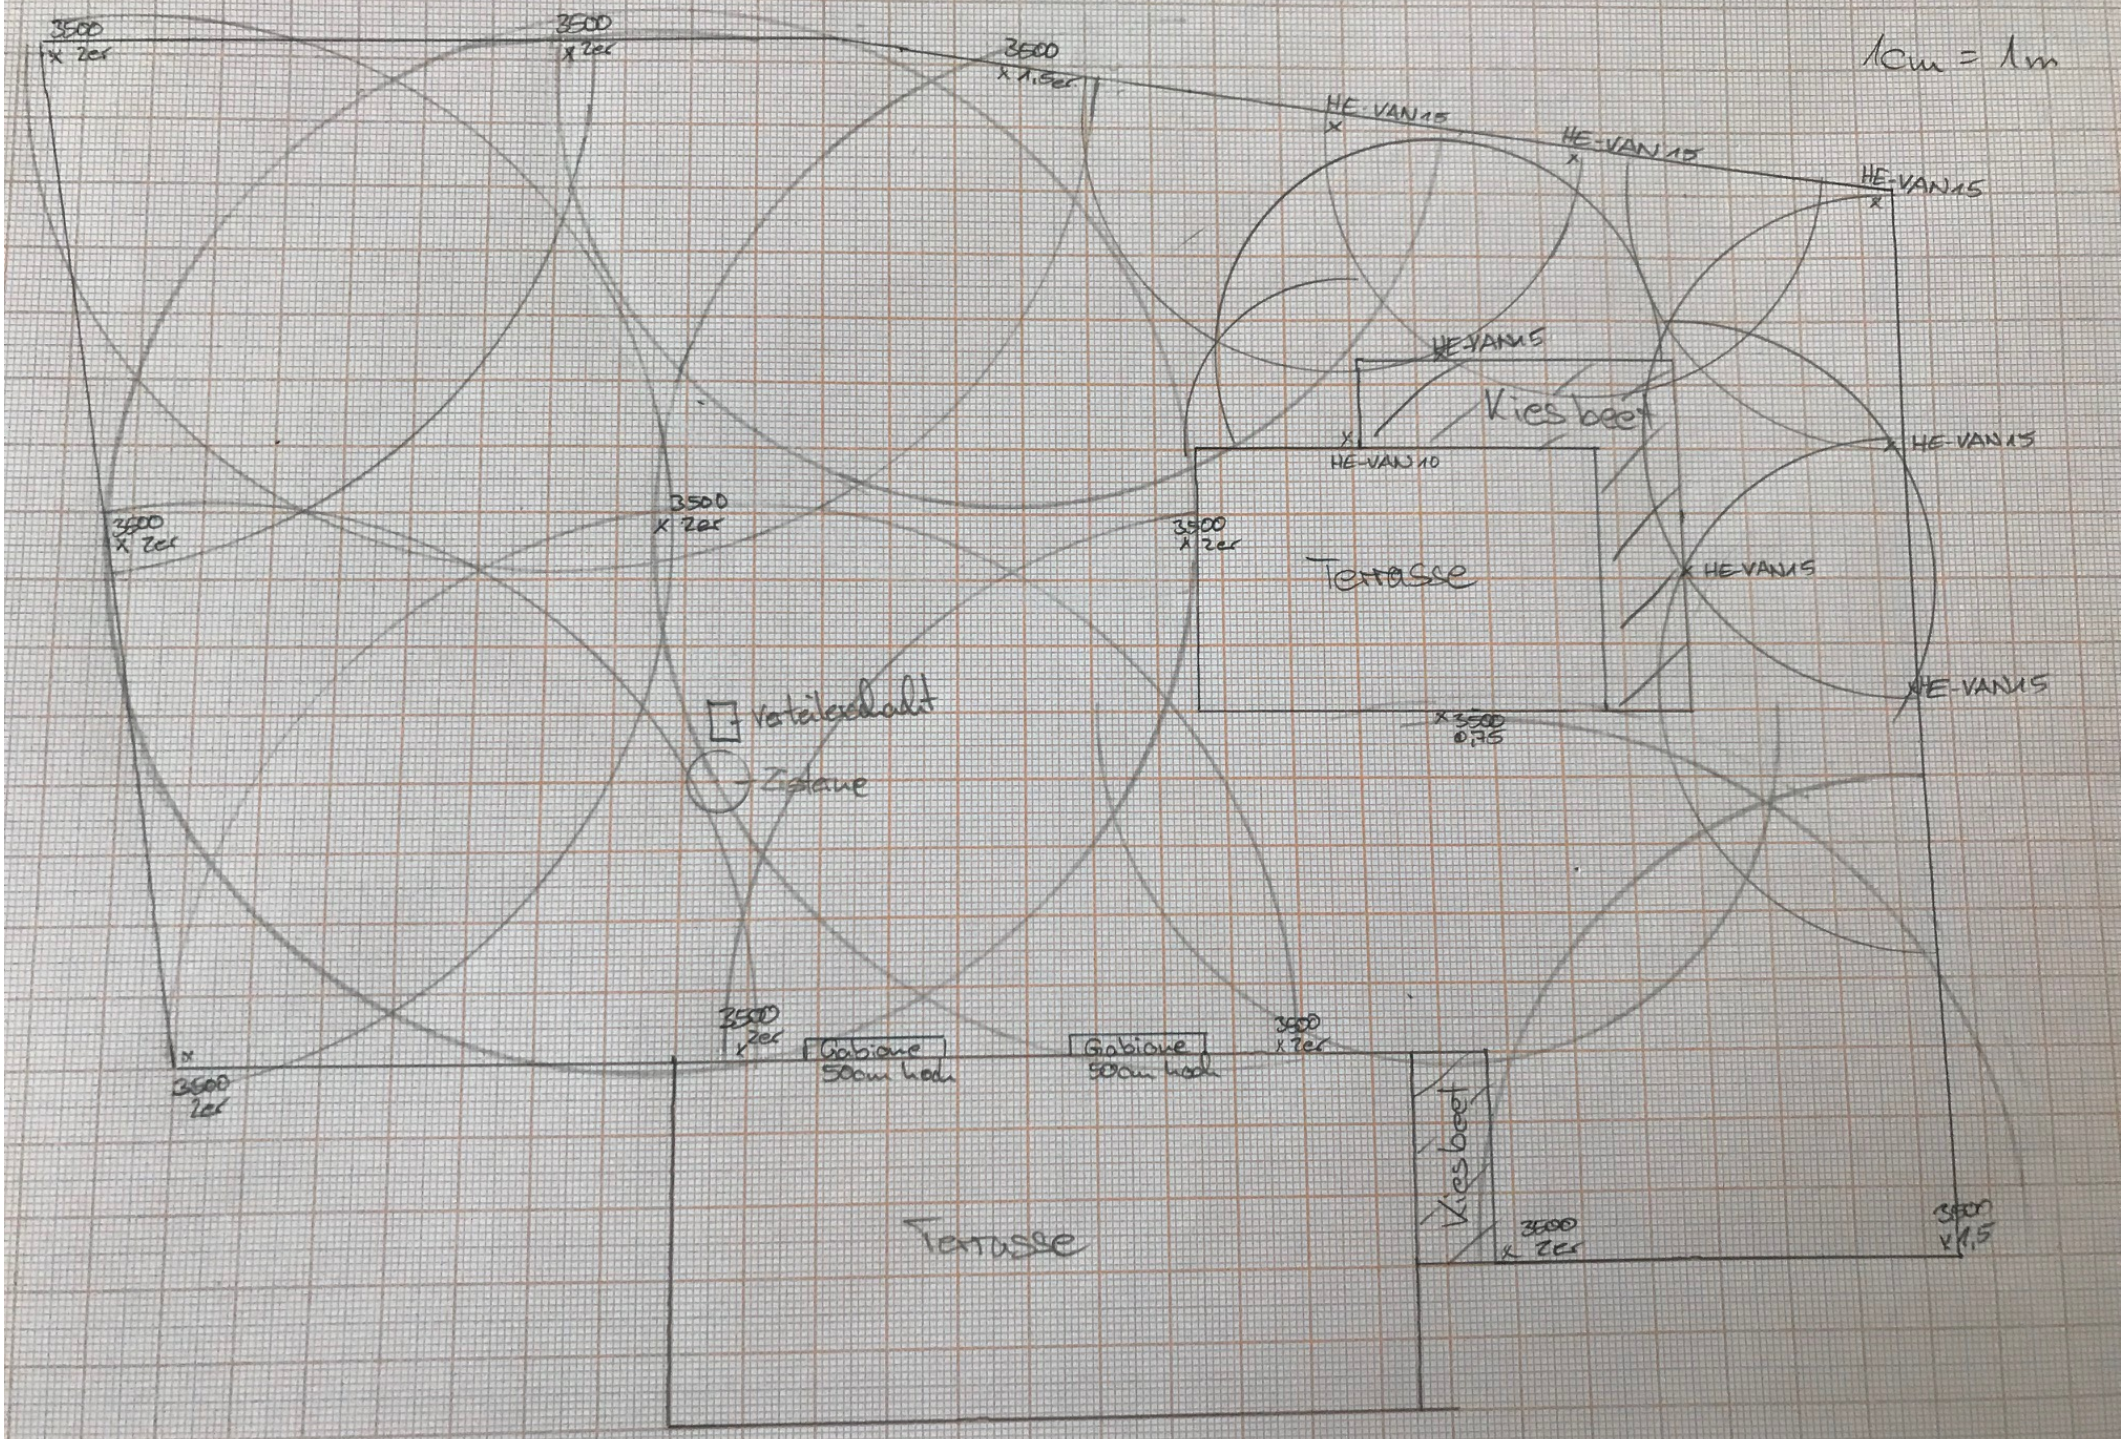
1cm = 1m
3500 x 2er
3500 x 2er
3500 x 1,5er
HE-VAN15
HE-VAN15
HE-VAN15
HE-VAN15
HE-VAN15
HE-VAN15
HE-VAN15
HE-VAN10
Kiesbeet
Terrasse
3500 x 2er
3500 x 2er
3500 x 2er
3500 0,75
Verteilerschacht
Zisterne
3500 2er
3500 2er
Gabione 50cm hoch
Gabione 50cm hoch
3500 x 2er
Kiesbeet
Terrasse
3500 x 2er
3500 x 1,5